


1 : 1000

 


1 : 1000

SUPERFICIE ÚTIL INTERIOR	73.71 m ²
SUPERFICIE CONSTRUIDA INTERIOR	87.28 m ²
SUPERFICIE ÚTIL EXTERIOR	11.84 m ²
SUPERFICIE CONSTRUIDA EXTERIOR	12.48 m ²
SUPERFICIE TRASTERO con ppZZCC	0.00 m ²
SUPERFICIE PLAZA PARKING con pp ZZCC	35.61 m ²
SUPERFICIE CONSTRUIDA con ppZZCC	114.33 m ²

Incluye superficies de vivienda, terrazas y parte proporcinal de zonas comunes



0.5 1.0 2.0 4.0

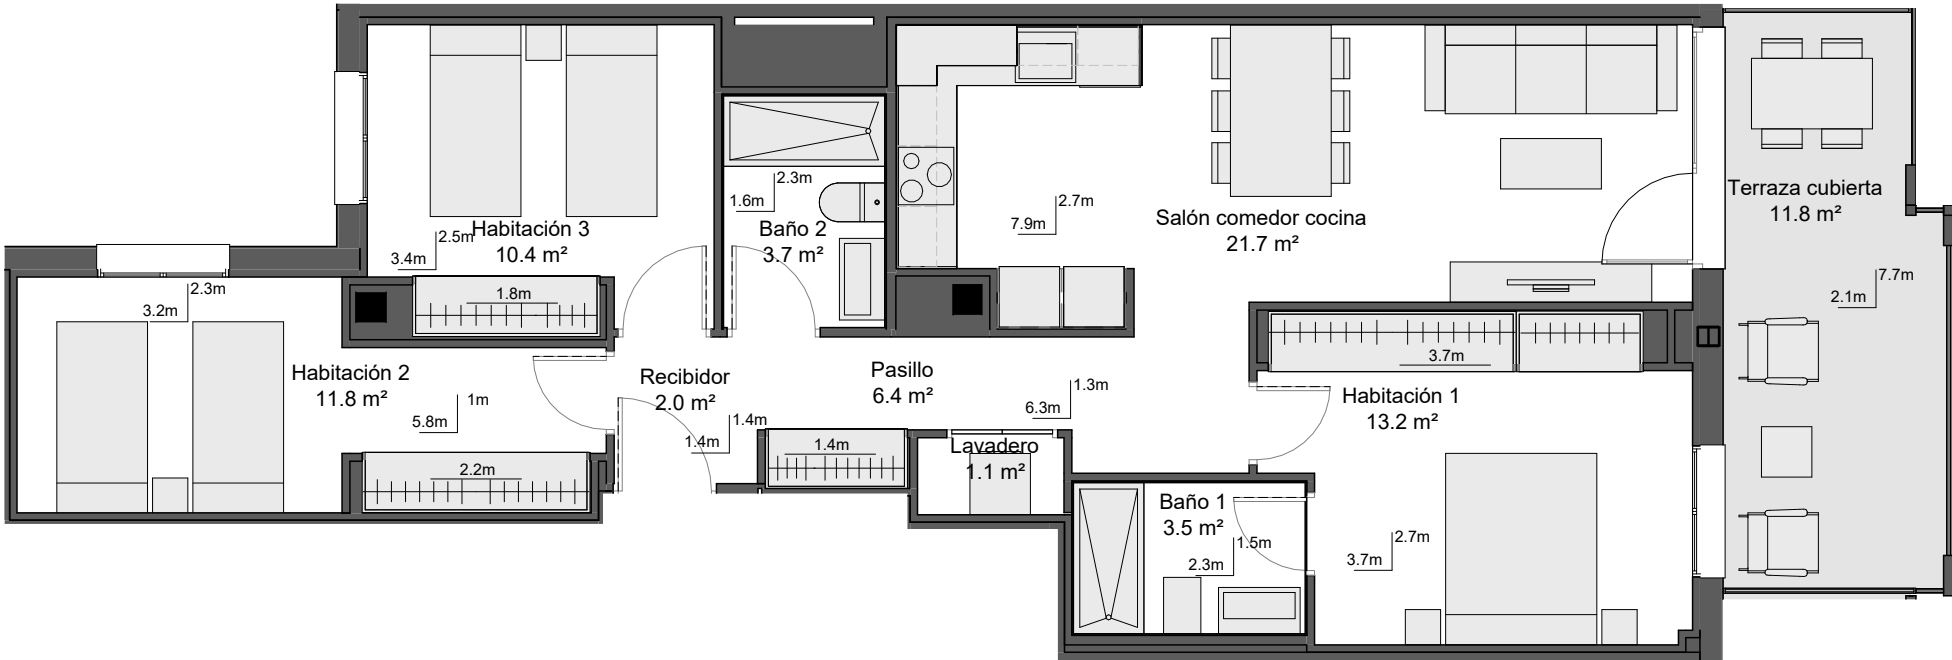

LOS m² COMUNES INICLUEN LA PARTE PROPORCIONAL DE ZONAS COMUNES DEI COMPLEJO RESIDENCIAL.
Plano sujeto a posibles modificaciones por razones o exigencias de índole técnica o jurídica. las superficies son aproximadas. Cocina y amueblamiento orientativo. sin valor contractual.

ESC2-P2-I