



1 : 1000

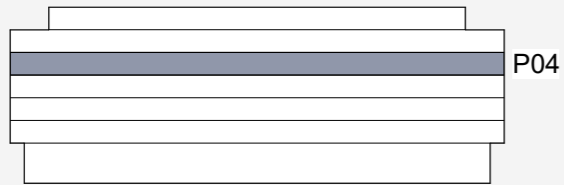


1 : 1000

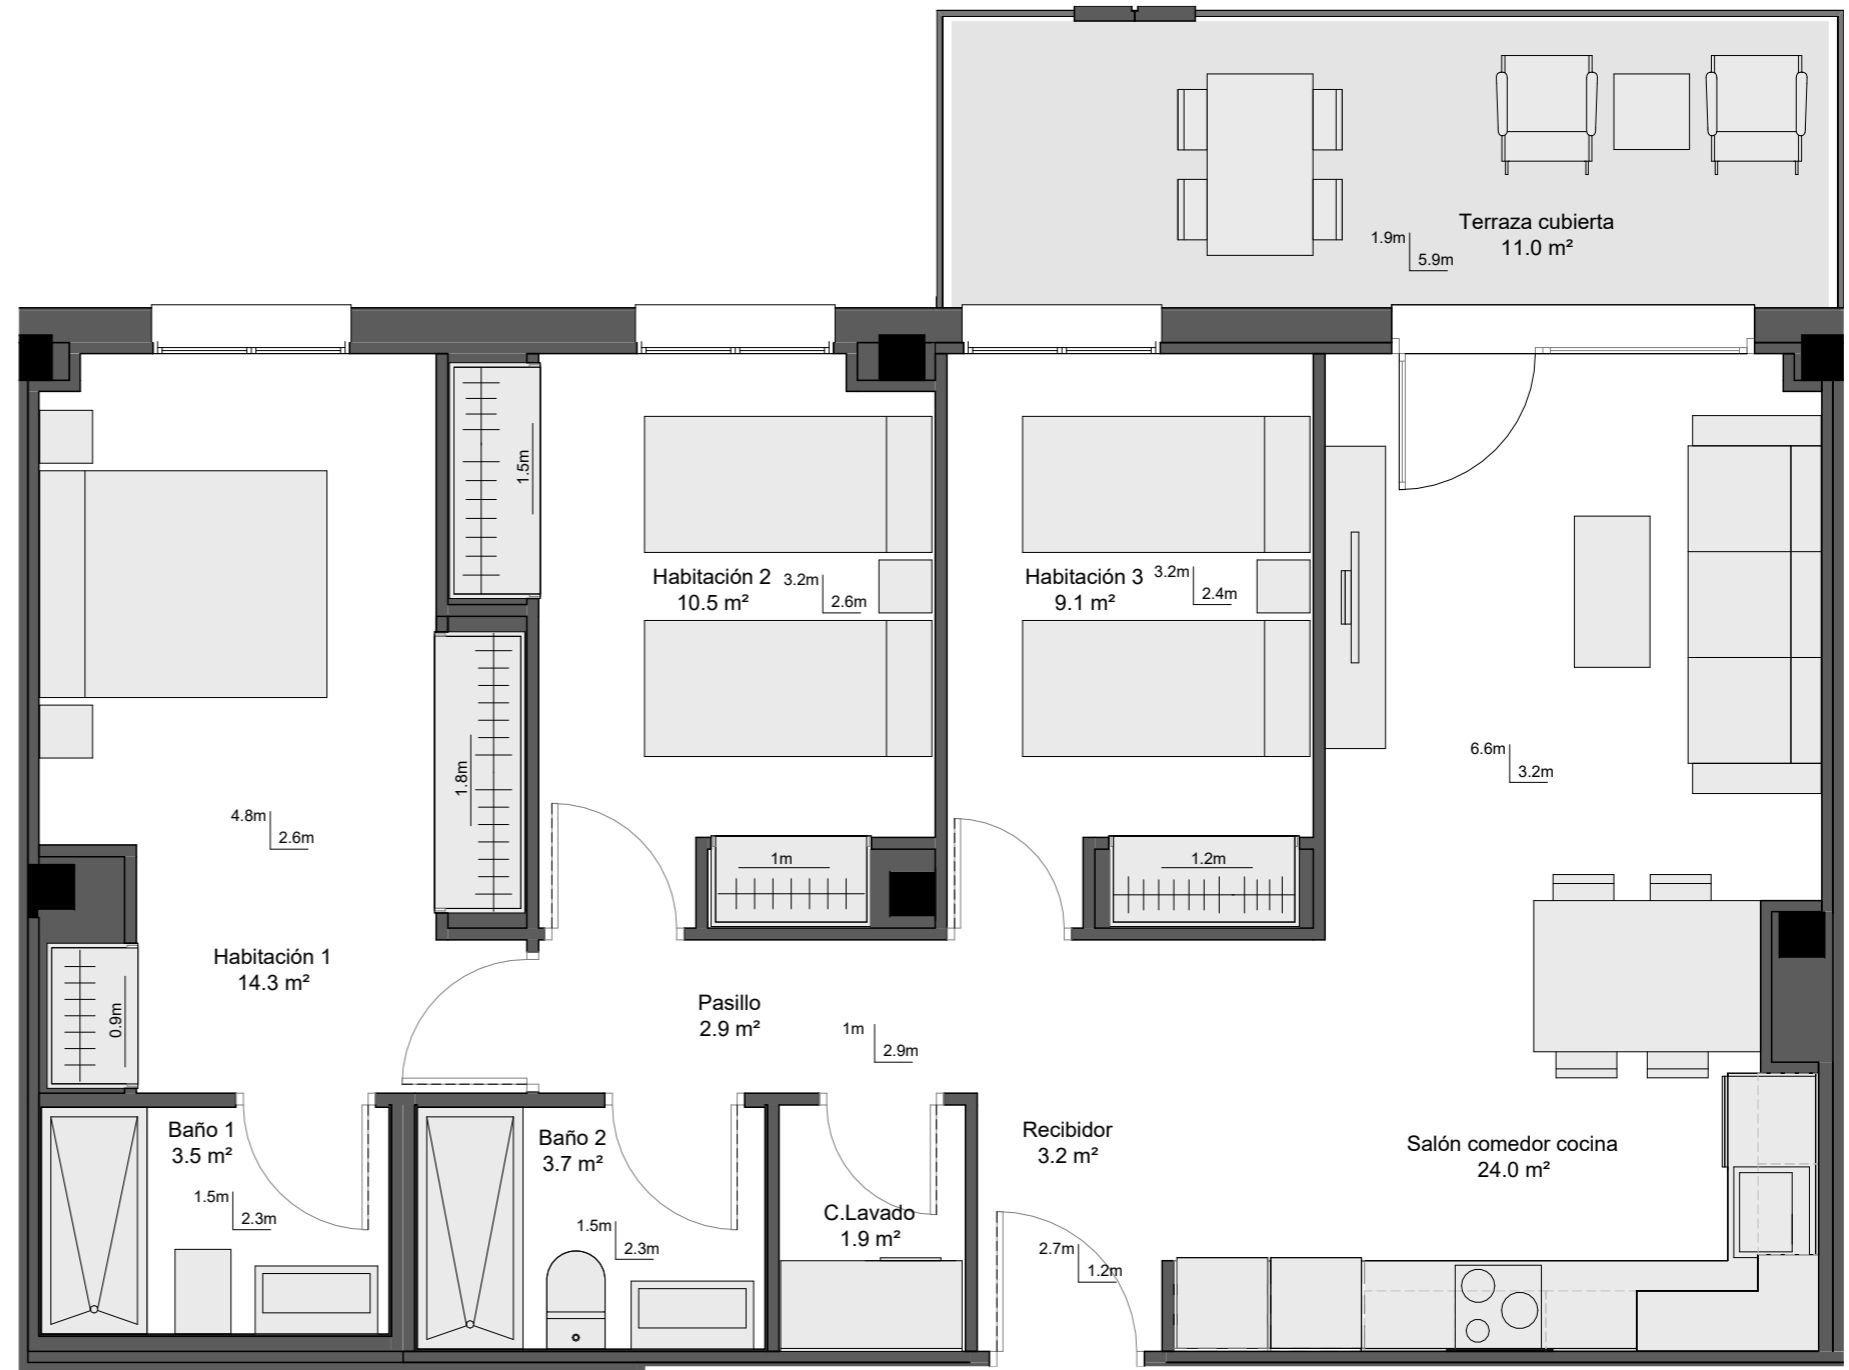

SUPERFICIE ÚTIL INTERIOR	73.07 m <sup>2</sup>
SUPERFICIE CONSTRUIDA INTERIOR	84.69 m <sup>2</sup>
SUPERFICIE ÚTIL EXTERIOR	11.02 m <sup>2</sup>
SUPERFICIE CONSTRUIDA EXTERIOR	12.00 m <sup>2</sup>
SUPERFICIE TRASTERO con ppZZCC	3.79 m <sup>2</sup>
SUPERFICIE PLAZA PARKING con pp ZZCC	29.40 m <sup>2</sup>
SUPERFICIE CONSTRUIDA con ppZZCC	110.83 m <sup>2</sup>

Incluye superficies de vivienda, terrazas y parte proporcional de zonas comunes

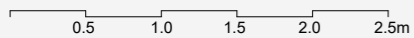

LOS m<sup>2</sup> COMUNES INCLUYEN LA PARTE PROPORCIONAL DE ZONAS COMUNES DEI COMPLEJO RESIDENCIAL.  
Plano sujeto a posibles modificaciones por razones o exigencias de índole técnica o jurídica. las superficies son aproximadas. Cocina y amueblamiento orientativo. sin valor contractual.

ESC2-P4-C