




1 : 1000

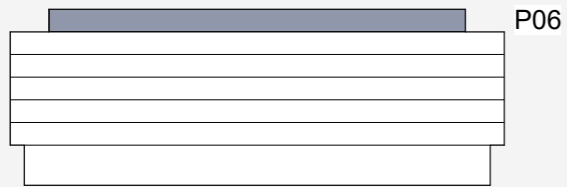

1 : 1000

SUPERFICIE ÚTIL INTERIOR	87.12 m ²
SUPERFICIE CONSTRUIDA INTERIOR	100.96 m ²
SUPERFICIE ÚTIL EXTERIOR	45.40 m ²
SUPERFICIE CONSTRUIDA EXTERIOR	46.81 m ²
SUPERFICIE TRASTERO con ppZZCC	3.87 m ²
SUPERFICIE PLAZA PARKING con pp ZZCC	27.82 m ²
SUPERFICIE CONSTRUIDA con ppZZCC	164.63 m ²

Incluye superficies de vivienda, terrazas y parte proporcional de zonas comunes

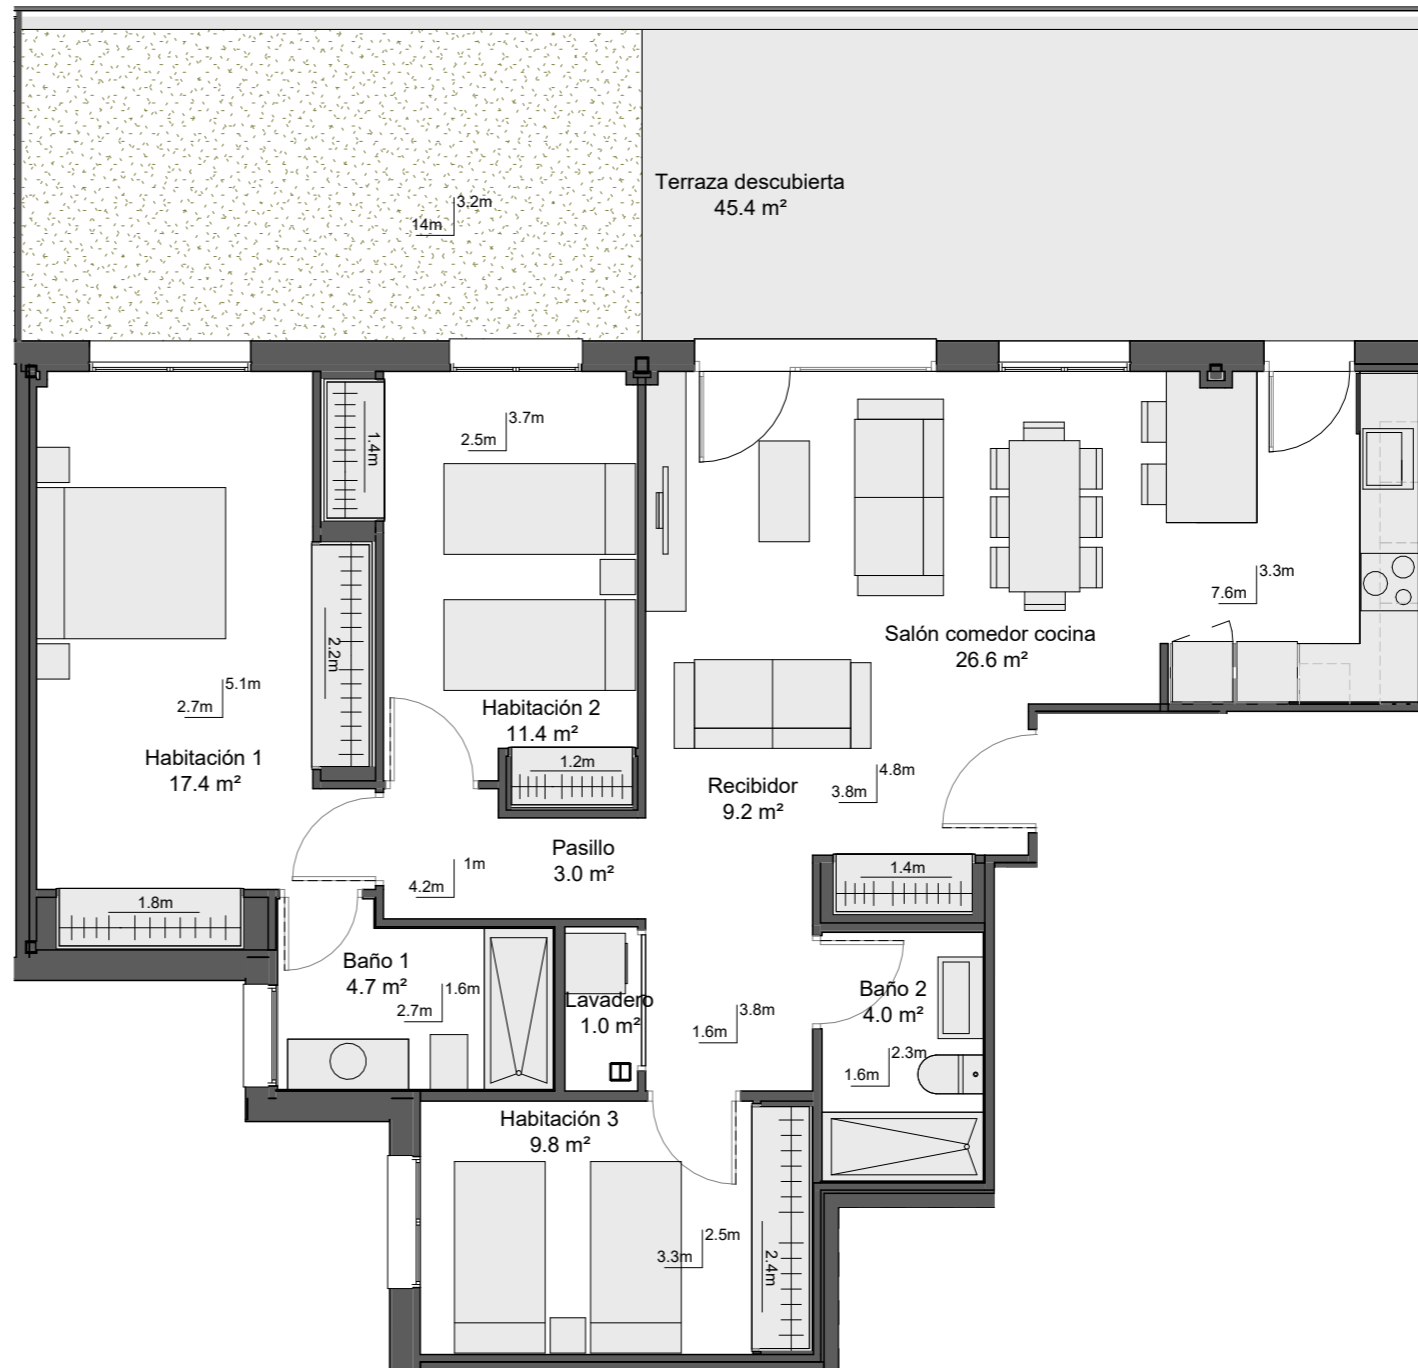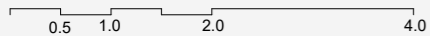

LOS m² COMUNES INICLUIEN LA PARTE PROPORCIONAL DE ZONAS COMUNES DEI COMPLEJO RESIDENCIAL.
Plano sujeto a posibles modificaciones por razones o exigencias de índole técnica o jurídica. las superficies son aproximadas. Cocina y amueblamiento orientativo. sin valor contractual.

ESC2-P6-B